


### Вариант № 1 Монолитный фундамент

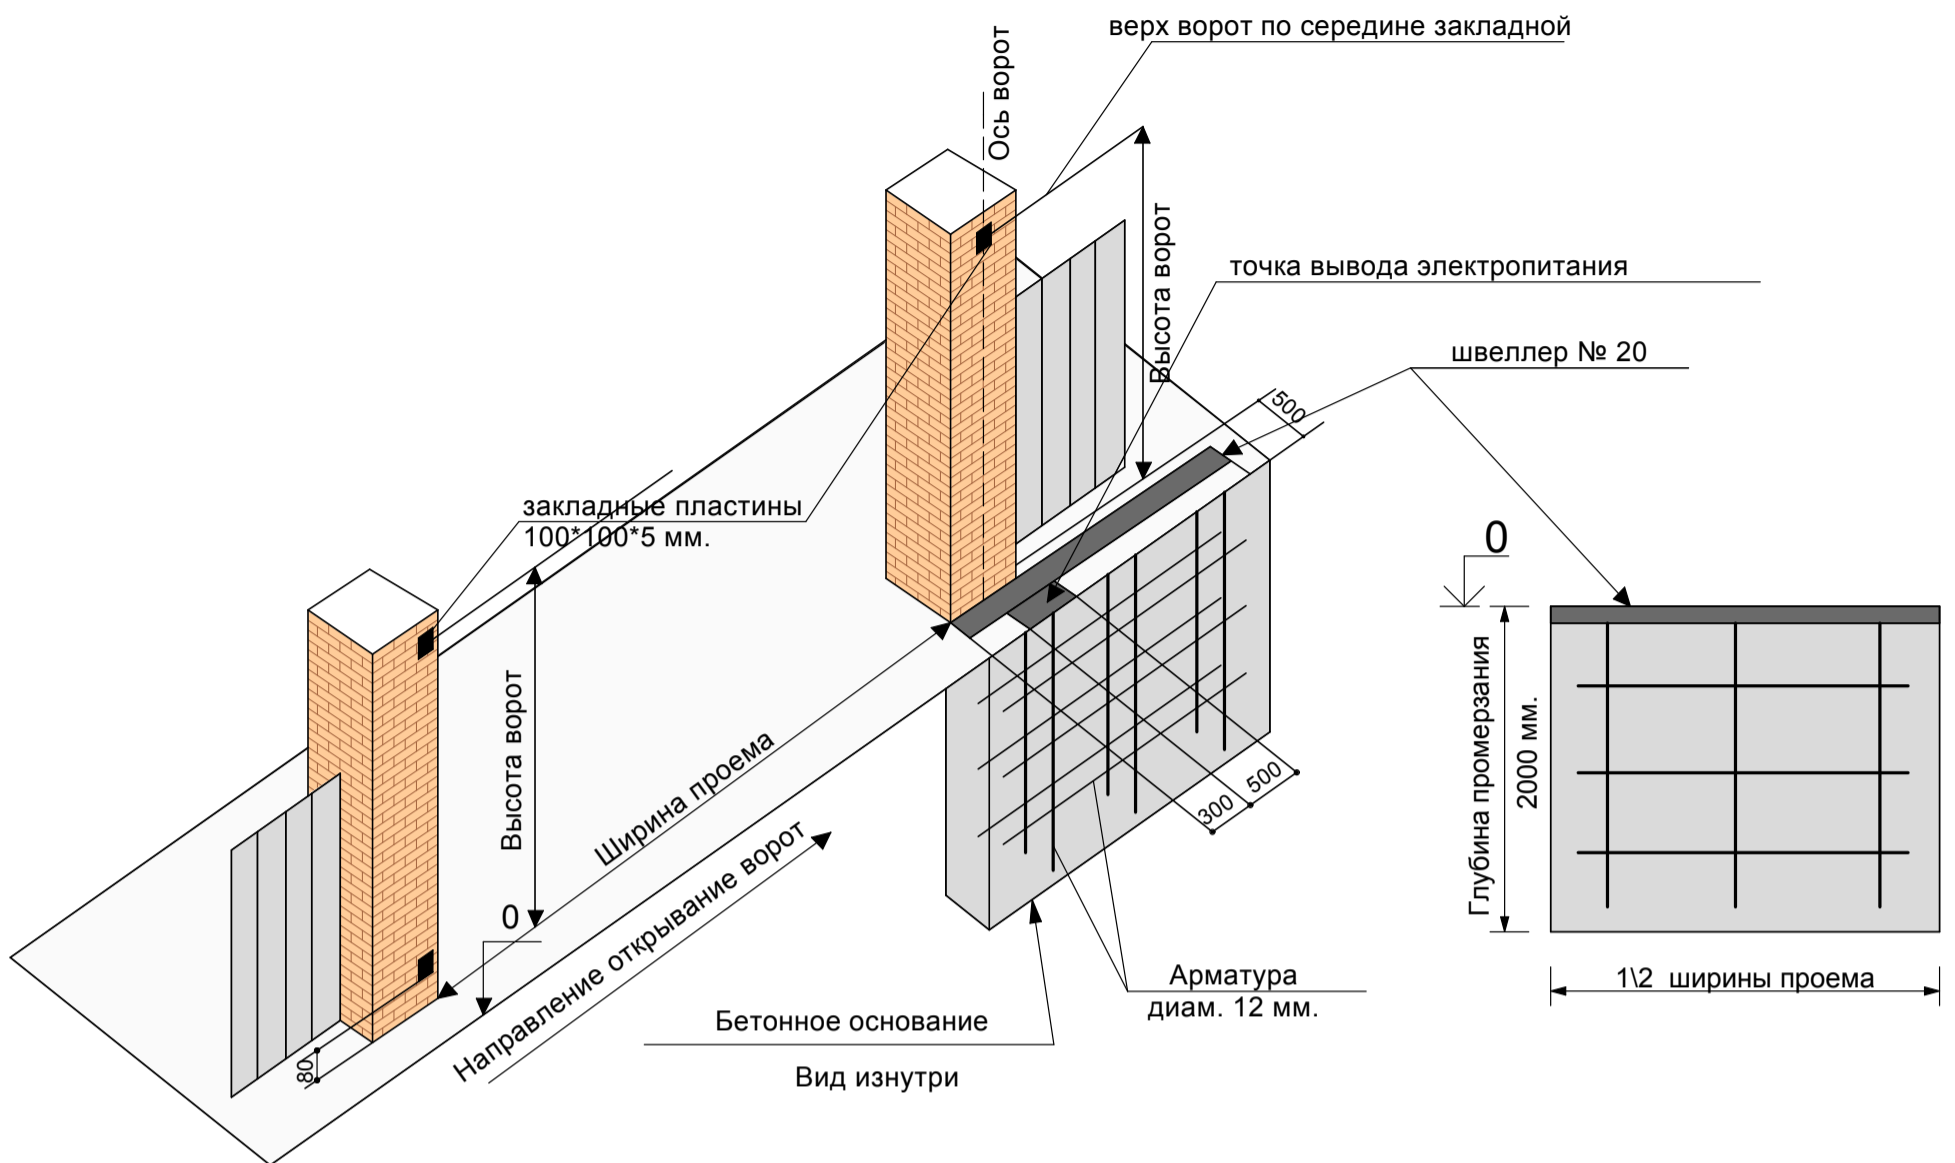

### Вариант № 2 Фундамент на сваях

